



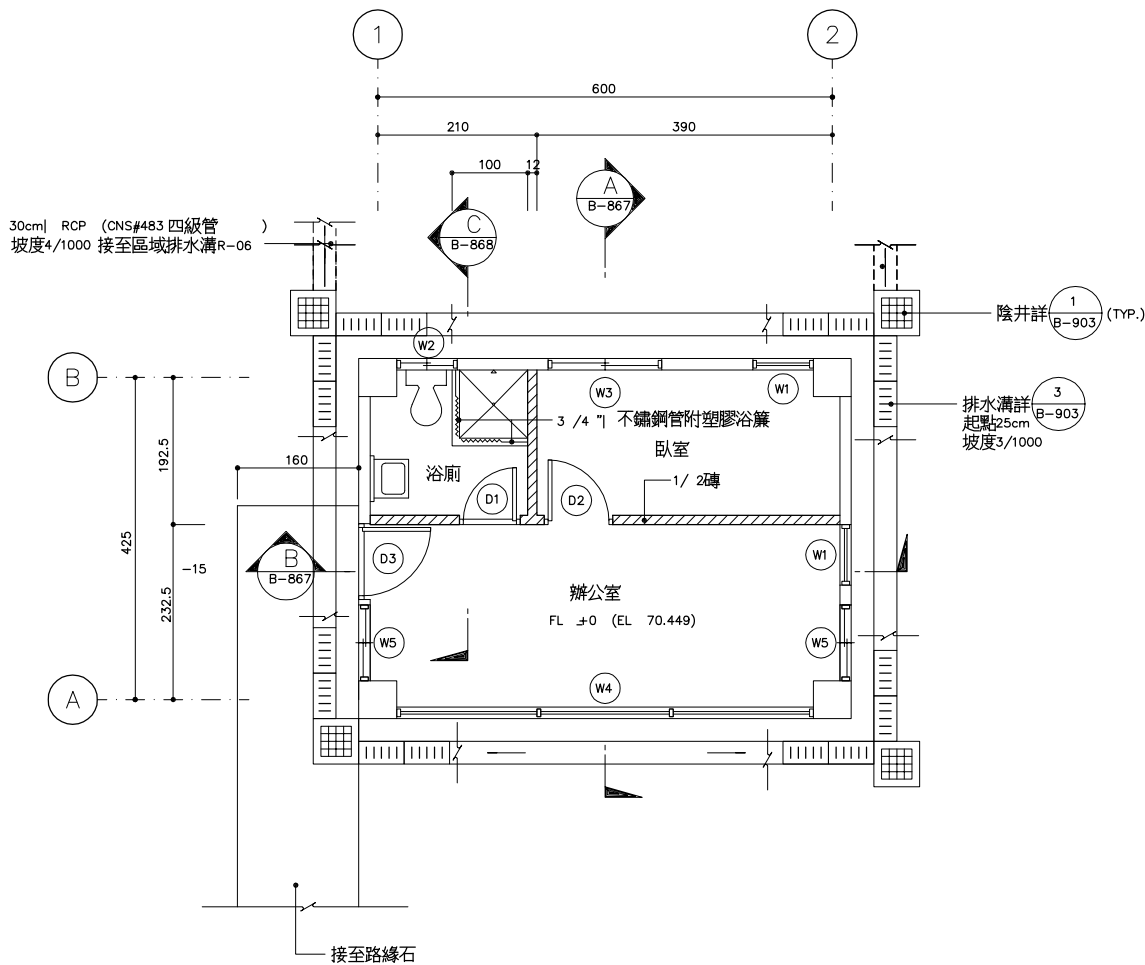

壹層平面圖

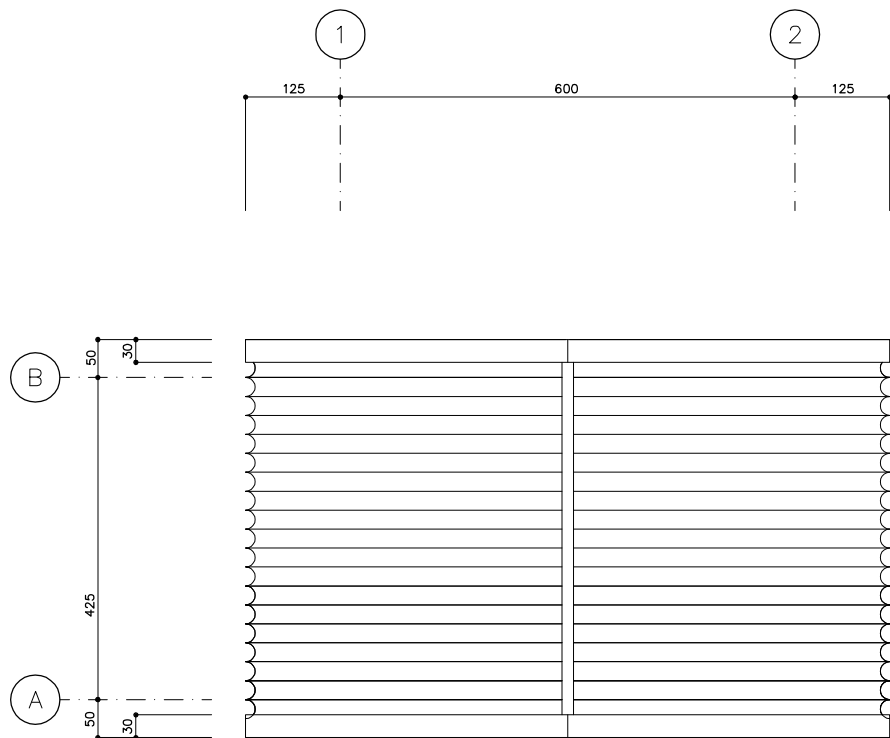

屋頂層平面圖

- 附註：
- 所有圖示尺寸除特別註明外均以公分為單位。
 - 本工程設計圖樣高僅供參考，承商於地埤施工前需依現況測得標高配合修正交工地工程司核可後方得施工。
 - 承商施工前需配合電氣、空調、給排水..等工程預留所有開孔。
 - 內部磚牆隔間牆身長寬每超過牆厚 30 倍須設補強樑柱，詳 (B-903) 8.9
 - 所有磚牆開口(如門、窗...等)部份，上緣需設楣樑且伸入開口兩側至少 20cm，配筋司補強樑。
 - 所有門窗開口位置除寬度不足外，與側牆間均需維持 10cm 距離。
 - EL：指絕對高程；以 M 為單位。
 - FL：指建築物樓板結構面之相對高程；以 1 FL 為 +0，CM 為單位。
 - 衛浴設備除浴簾屬建築工程其它配件皆屬水電工程
 - 浴廁地面之洩水坡度朝向落水頭
 - 區域排水系統圖頭城區詳四-8F 標 D-310 石 區詳一~2 標 D-111

						交通部台灣區國道新建工程局第三區工程處 Ministry of Transportation and Communications Taiwan Area National Expressway Engineering Bureau The Third District Project Office 北宜高速公路建設計畫 南港頭城段	中興工程顧問股份有限公司 Sinotech Engineering Consultants, Ltd.		全德營造有限公司		比例尺 SCALE  0 100 200 300 350 cm 1 : 50		第六-A 標工程(南港坪林段建築工程)							
													建築工程 地磅站辦公室(石 區) 壹層及屋頂層平面圖							
							審查 CHECKED		日期 DATE		繪圖/主辦 DRAWN/ENG		CAD 圖號 CAD NO 911A:911AB862		單位 UNIT cm		統一代碼 FILE NO. A260A-F-B-862-0-0		圖 號 DRG. NO. B-862	
							複審 RECHECKED				審核 RECHECKED		參考圖號 REF. NO		工程編號 CONSTRUCTION LOT A260A					
版 次 REV NO	日 期 DATE	說 明 DESCRIPTION				修 改 BY	校 核 CHK	批 准 APP	核准 APPROVED		技師簽證 CERTIFIED									