
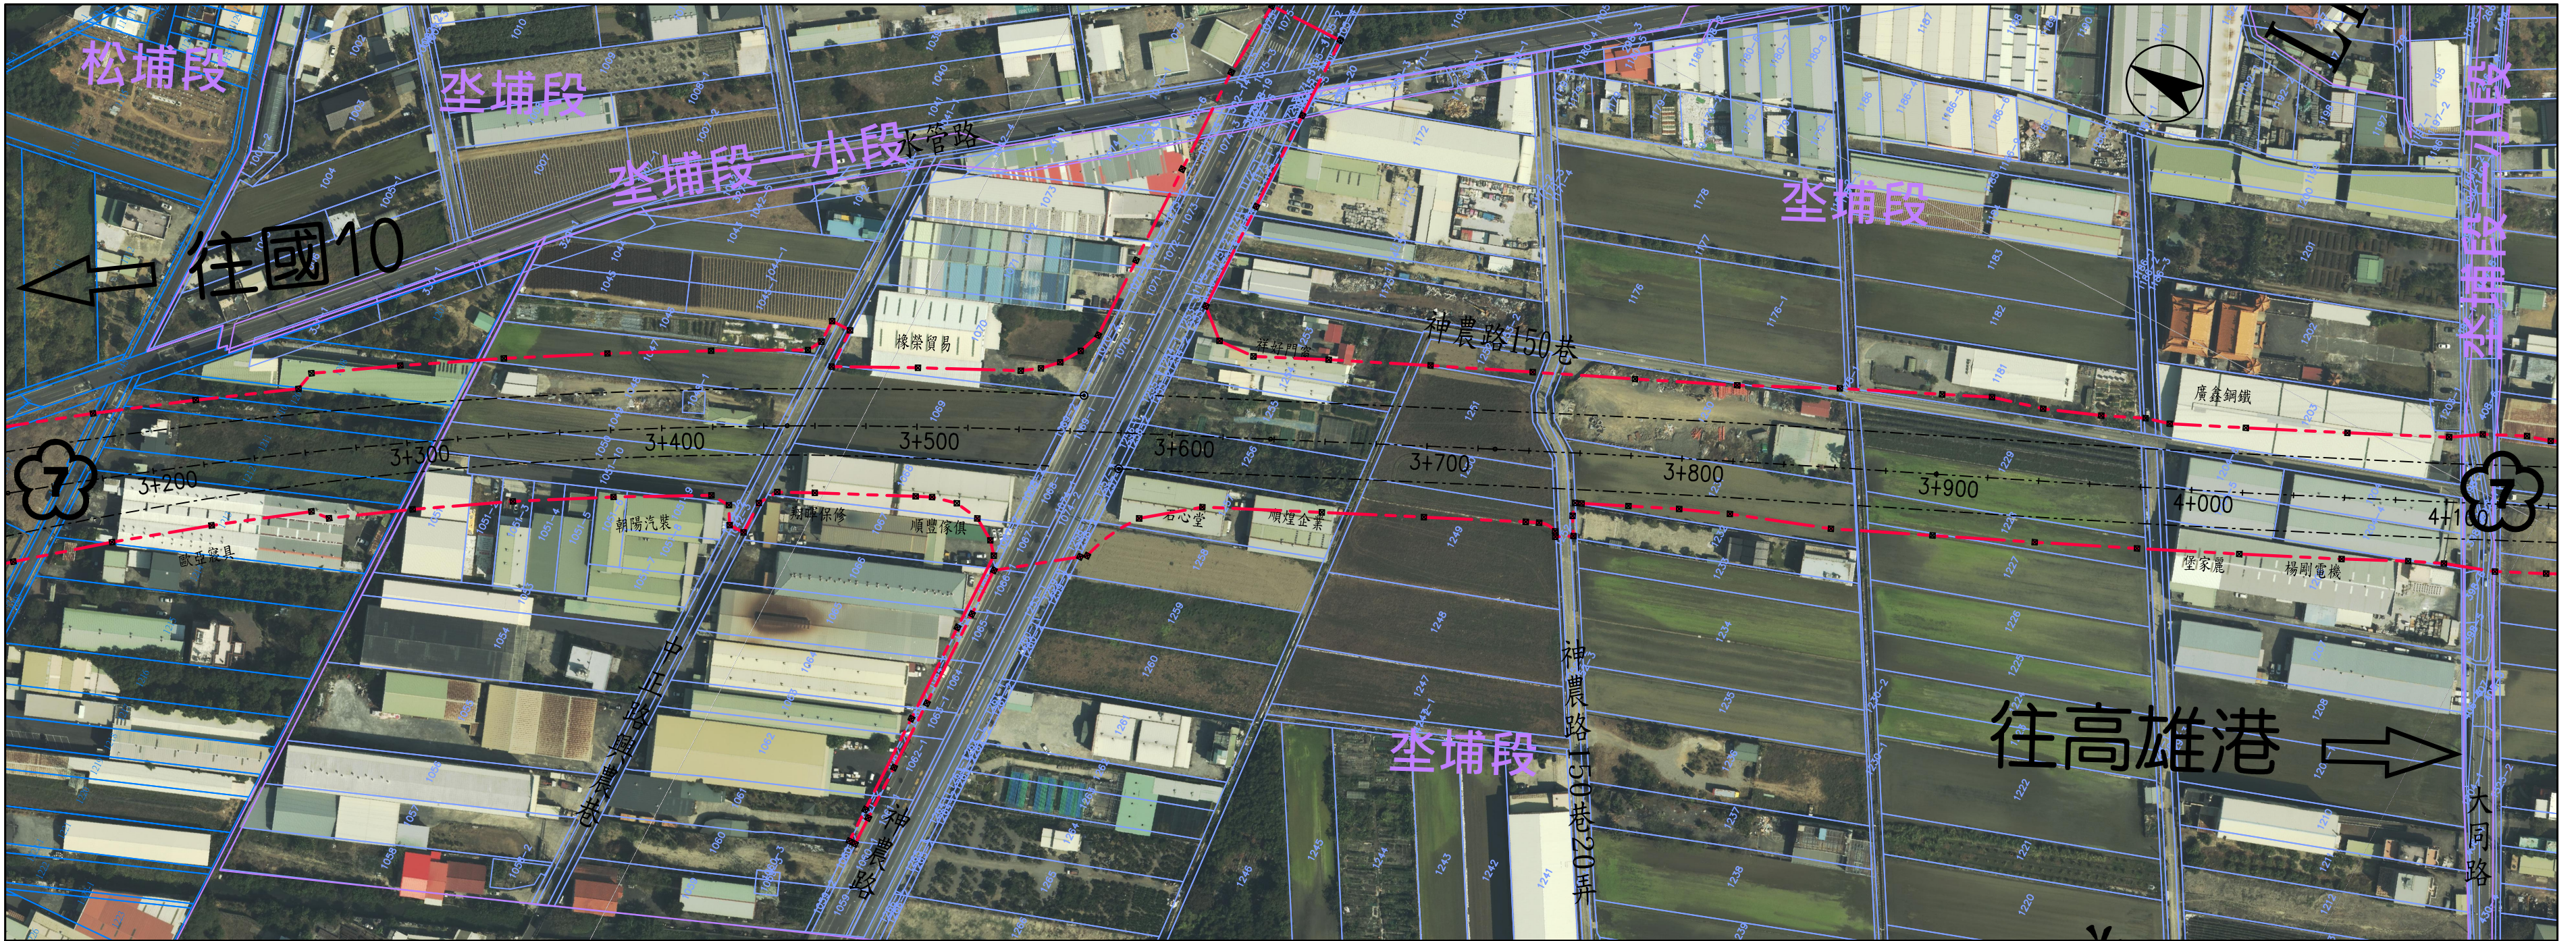


1-05

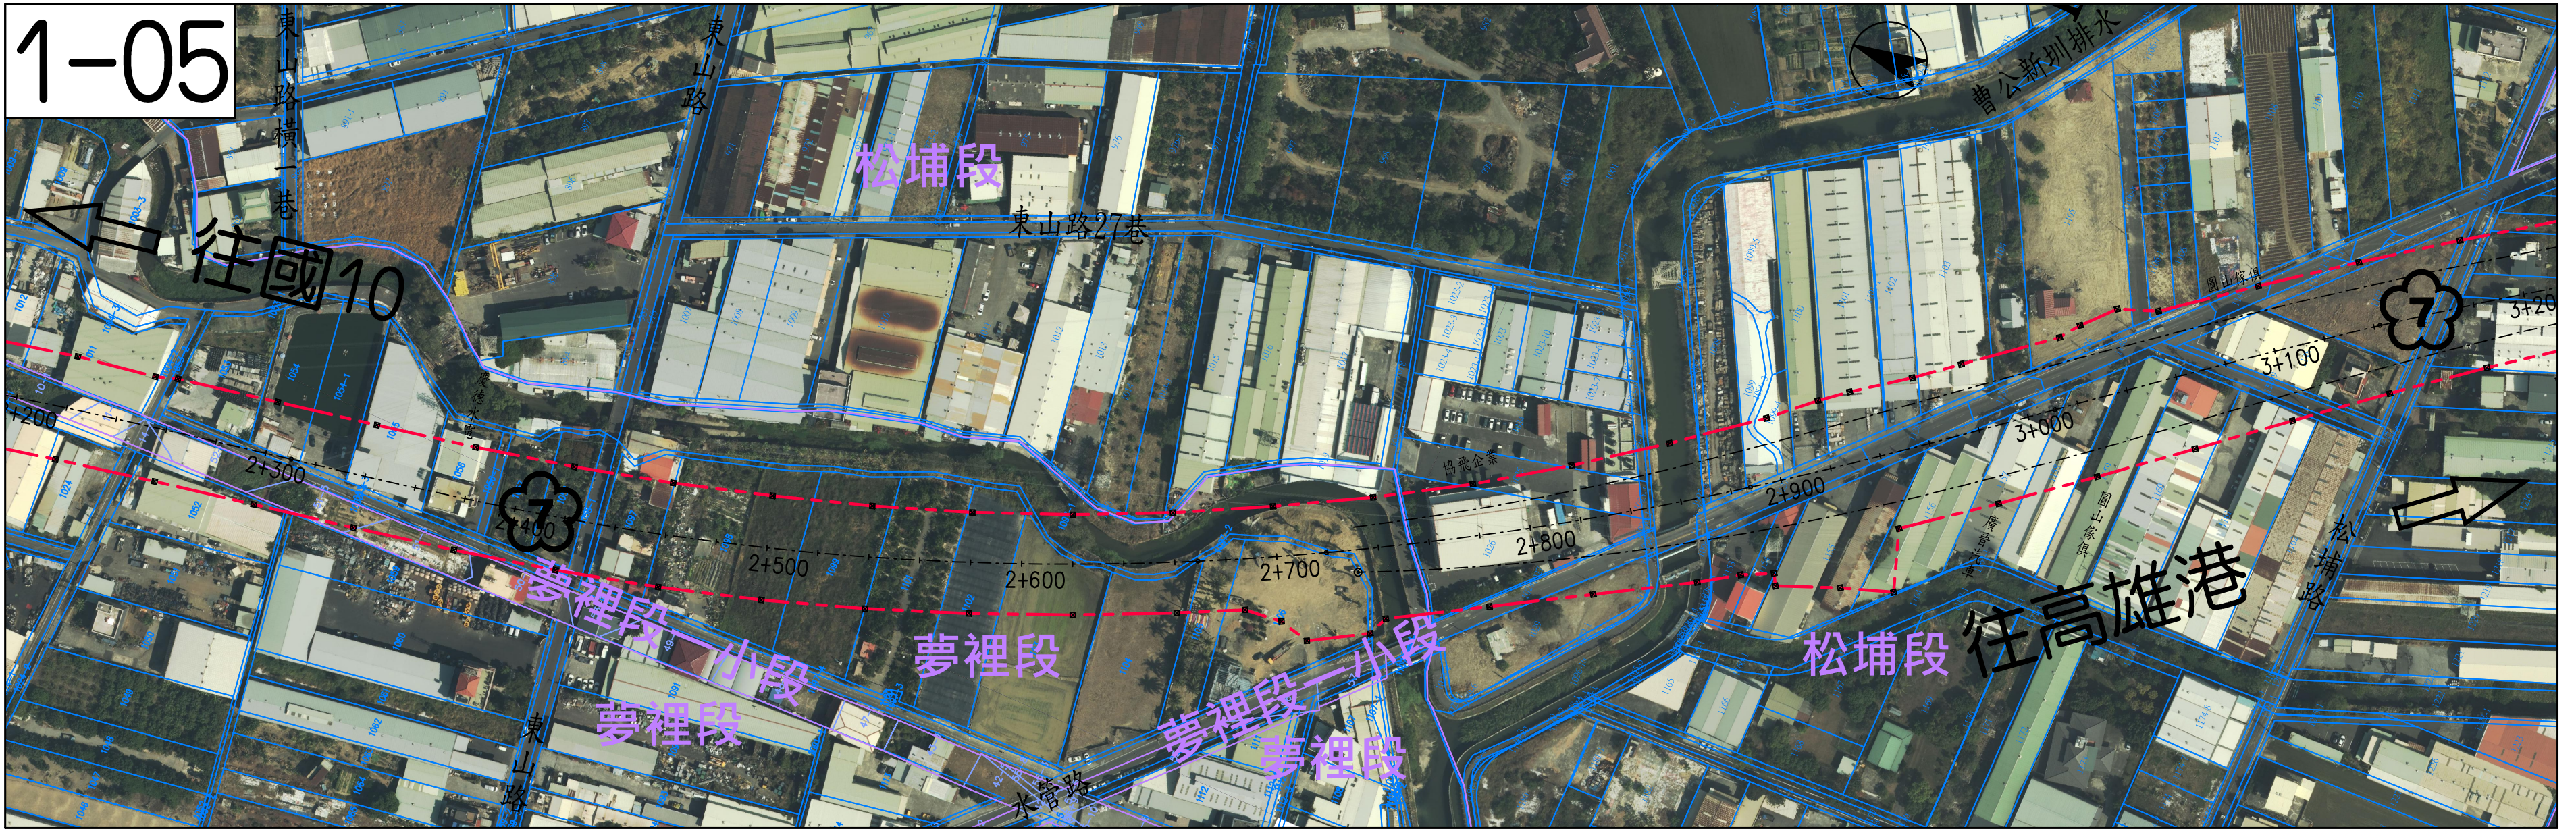

- 圖例
- 國道7號線新增路權線
 - 既有路權線

112年正射影像圖

附註一：本計畫涉及部分地籍重疊問題，確切面積應依地所辦理之地籍分割資料為準。

