



# 交通部高速公路局第二新建工程分局

## 新 聞 資 料

發布日期：115 年 07 月 日

編 號：

115年07月28日(星期二)夜間21：00至翌日06：00止，

東西行全封閉北外環快速道路(長和路匝道~南科聯絡道匝道口)。

一、為辦理國道1號北外環交流道工程(第I105S標)之R1匝道U4單元閉合段澆置作業，預計於115年07月28日(星期二)夜間21：00至翌日凌晨06：00止，東西行全封閉北外環快速道路(長和路匝道、樹谷園區匝道口、南科聯絡道匝道口)進行銜接段澆置施工。

二、交通維持管制時段、路段如下：

115年07月28日(星期二)夜間21：00至翌日凌晨06：00止。

三、交通管制期間建議替代路線：

1. 東行北外環快速道路替代路線：

✚ 改道台1線(中正北路)→左轉南科聯絡道/台1線直行往新市。

2. 西行北外環快速道路替代路線。

✚ 改道南科聯絡道/台1線(中正北路)→往永康

四、改道期間勢必影響原有車流正常運轉，敬請用路人多加利用警廣電台FM 93.1、FM 104.9、交通資訊顯示板(CMS)、臺南市政府交通局網站瞭解改道情況，並請用路人體諒配合改道。

五、交通部高速公路局第二新建工程分局呼籲，請用路人務必配合改道及相關指示設施，遵循指示牌面及導引牌面行駛或提前改道，以確保行車安全，避免發生交通意外。

六、施工作業若因天候因素順延，施工日期將另行發布新聞稿周知。

七、用路人如需進一步了解相關訊息，(06)623-5355(交通部高速公路局第二新建工程分局第三工務所)查詢、臺南市政府交通局官網

(<https://traaffic.tainan.gov.tw/>)查詢道路管制資訊。

● 本次施工單位及聯絡方式：

✚ 督工單位：交通部高速公路局第二新建工程分局第三工務所

電話：(06)200-4355 傳真：(06)200-4336

潘主任 行動電話：0928-359-208

✚ 監造單位：台灣世曦工程顧問股份有限公司嘉南工程處

北外環交流道工程監造工務所


電話：(06)396-6739 傳真：(06)396-6739

盧主任 行動電話：0913-035-970

✚ 承包商：宸茂營造有限公司 北外環工務所


電話：0982-990-346 傳真：06-396-0577

賴主任 行動電話：0985-990-746

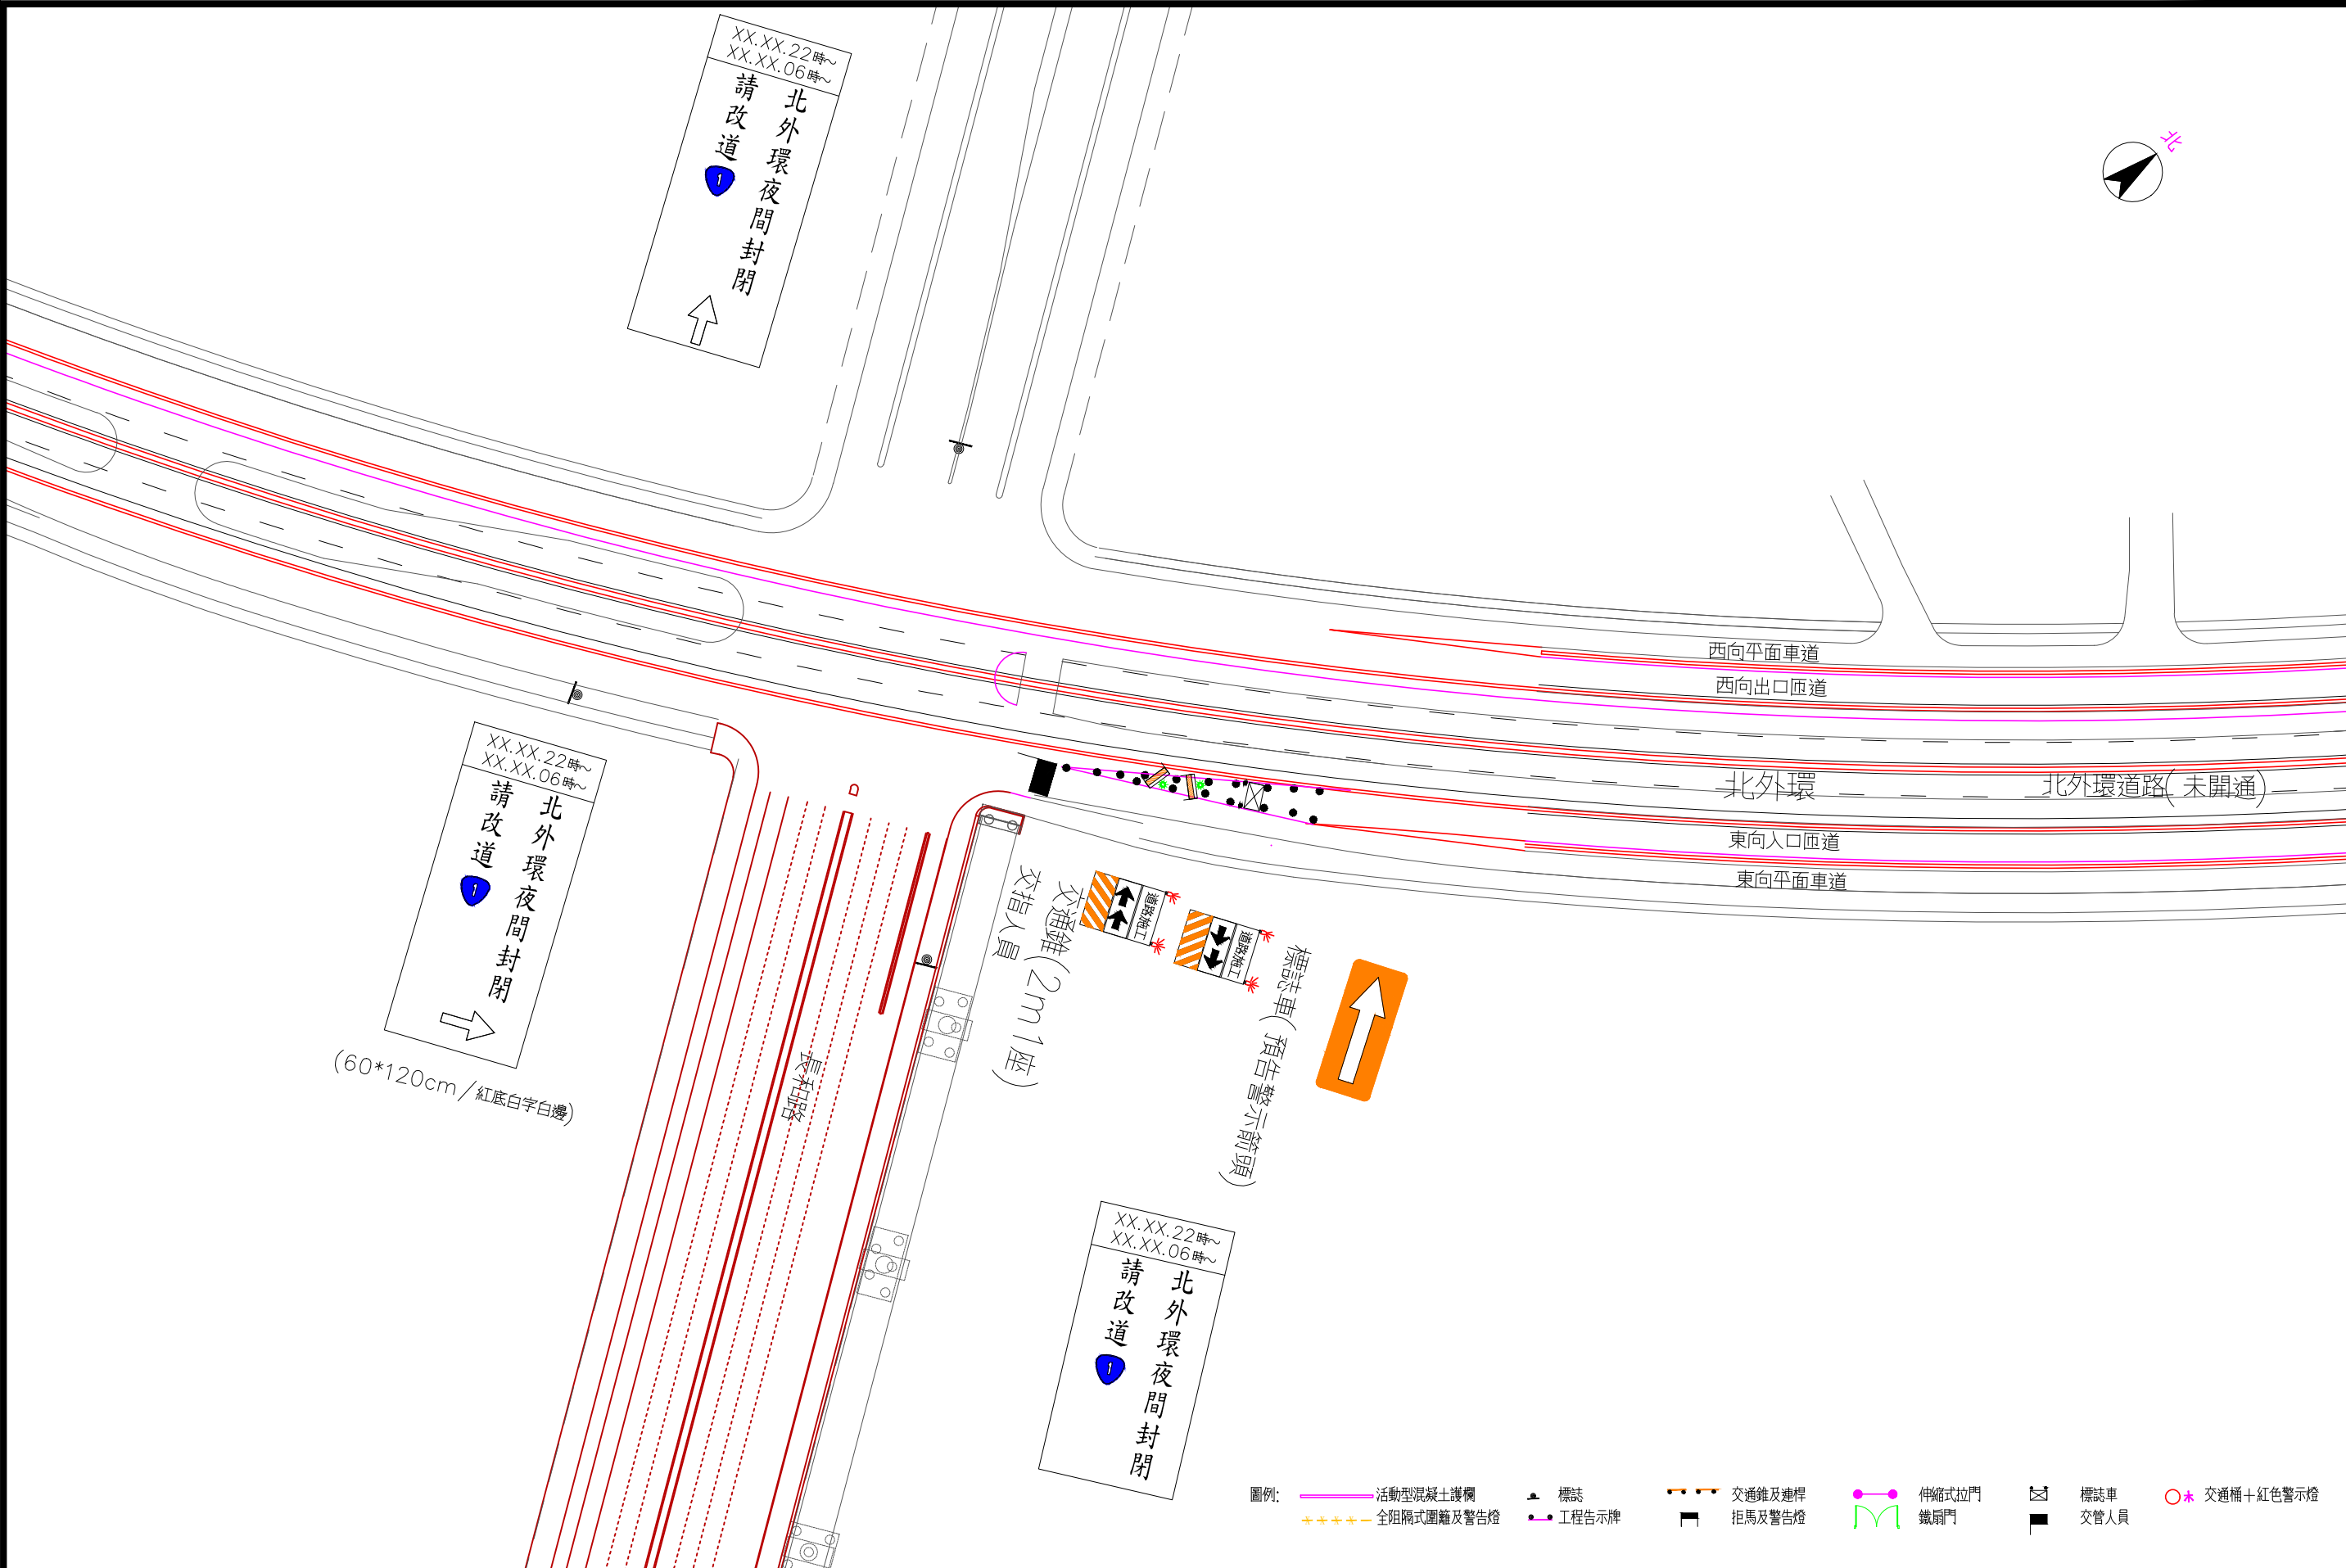

|              |              |      |         |     |                        |        |          |       |    |        |       |  |    |         |
|--------------|--------------|------|---------|-----|------------------------|--------|----------|-------|----|--------|-------|--|----|---------|
| 交通部<br>高速公路局 | 國道1號北外環交流道工程 | 修正記號 | 修 正 內 容 | 日 期 | 北外環銜接澆置施工東向夜間封閉交通維持平面圖 | 專業技師簽證 | 宸茂營造有限公司 |       |    |        |       |  |    |         |
|              |              |      |         |     |                        |        | 繪圖       |       | 設計 |        | 初核    |  | 複核 |         |
|              |              |      |         |     |                        |        | 比例       | 1:500 | 單位 | M      | 標別    |  | 圖號 | TM-201B |
|              |              |      |         |     |                        |        |          |       | 日期 | 114.11 | 統一代碼： |  |    |         |



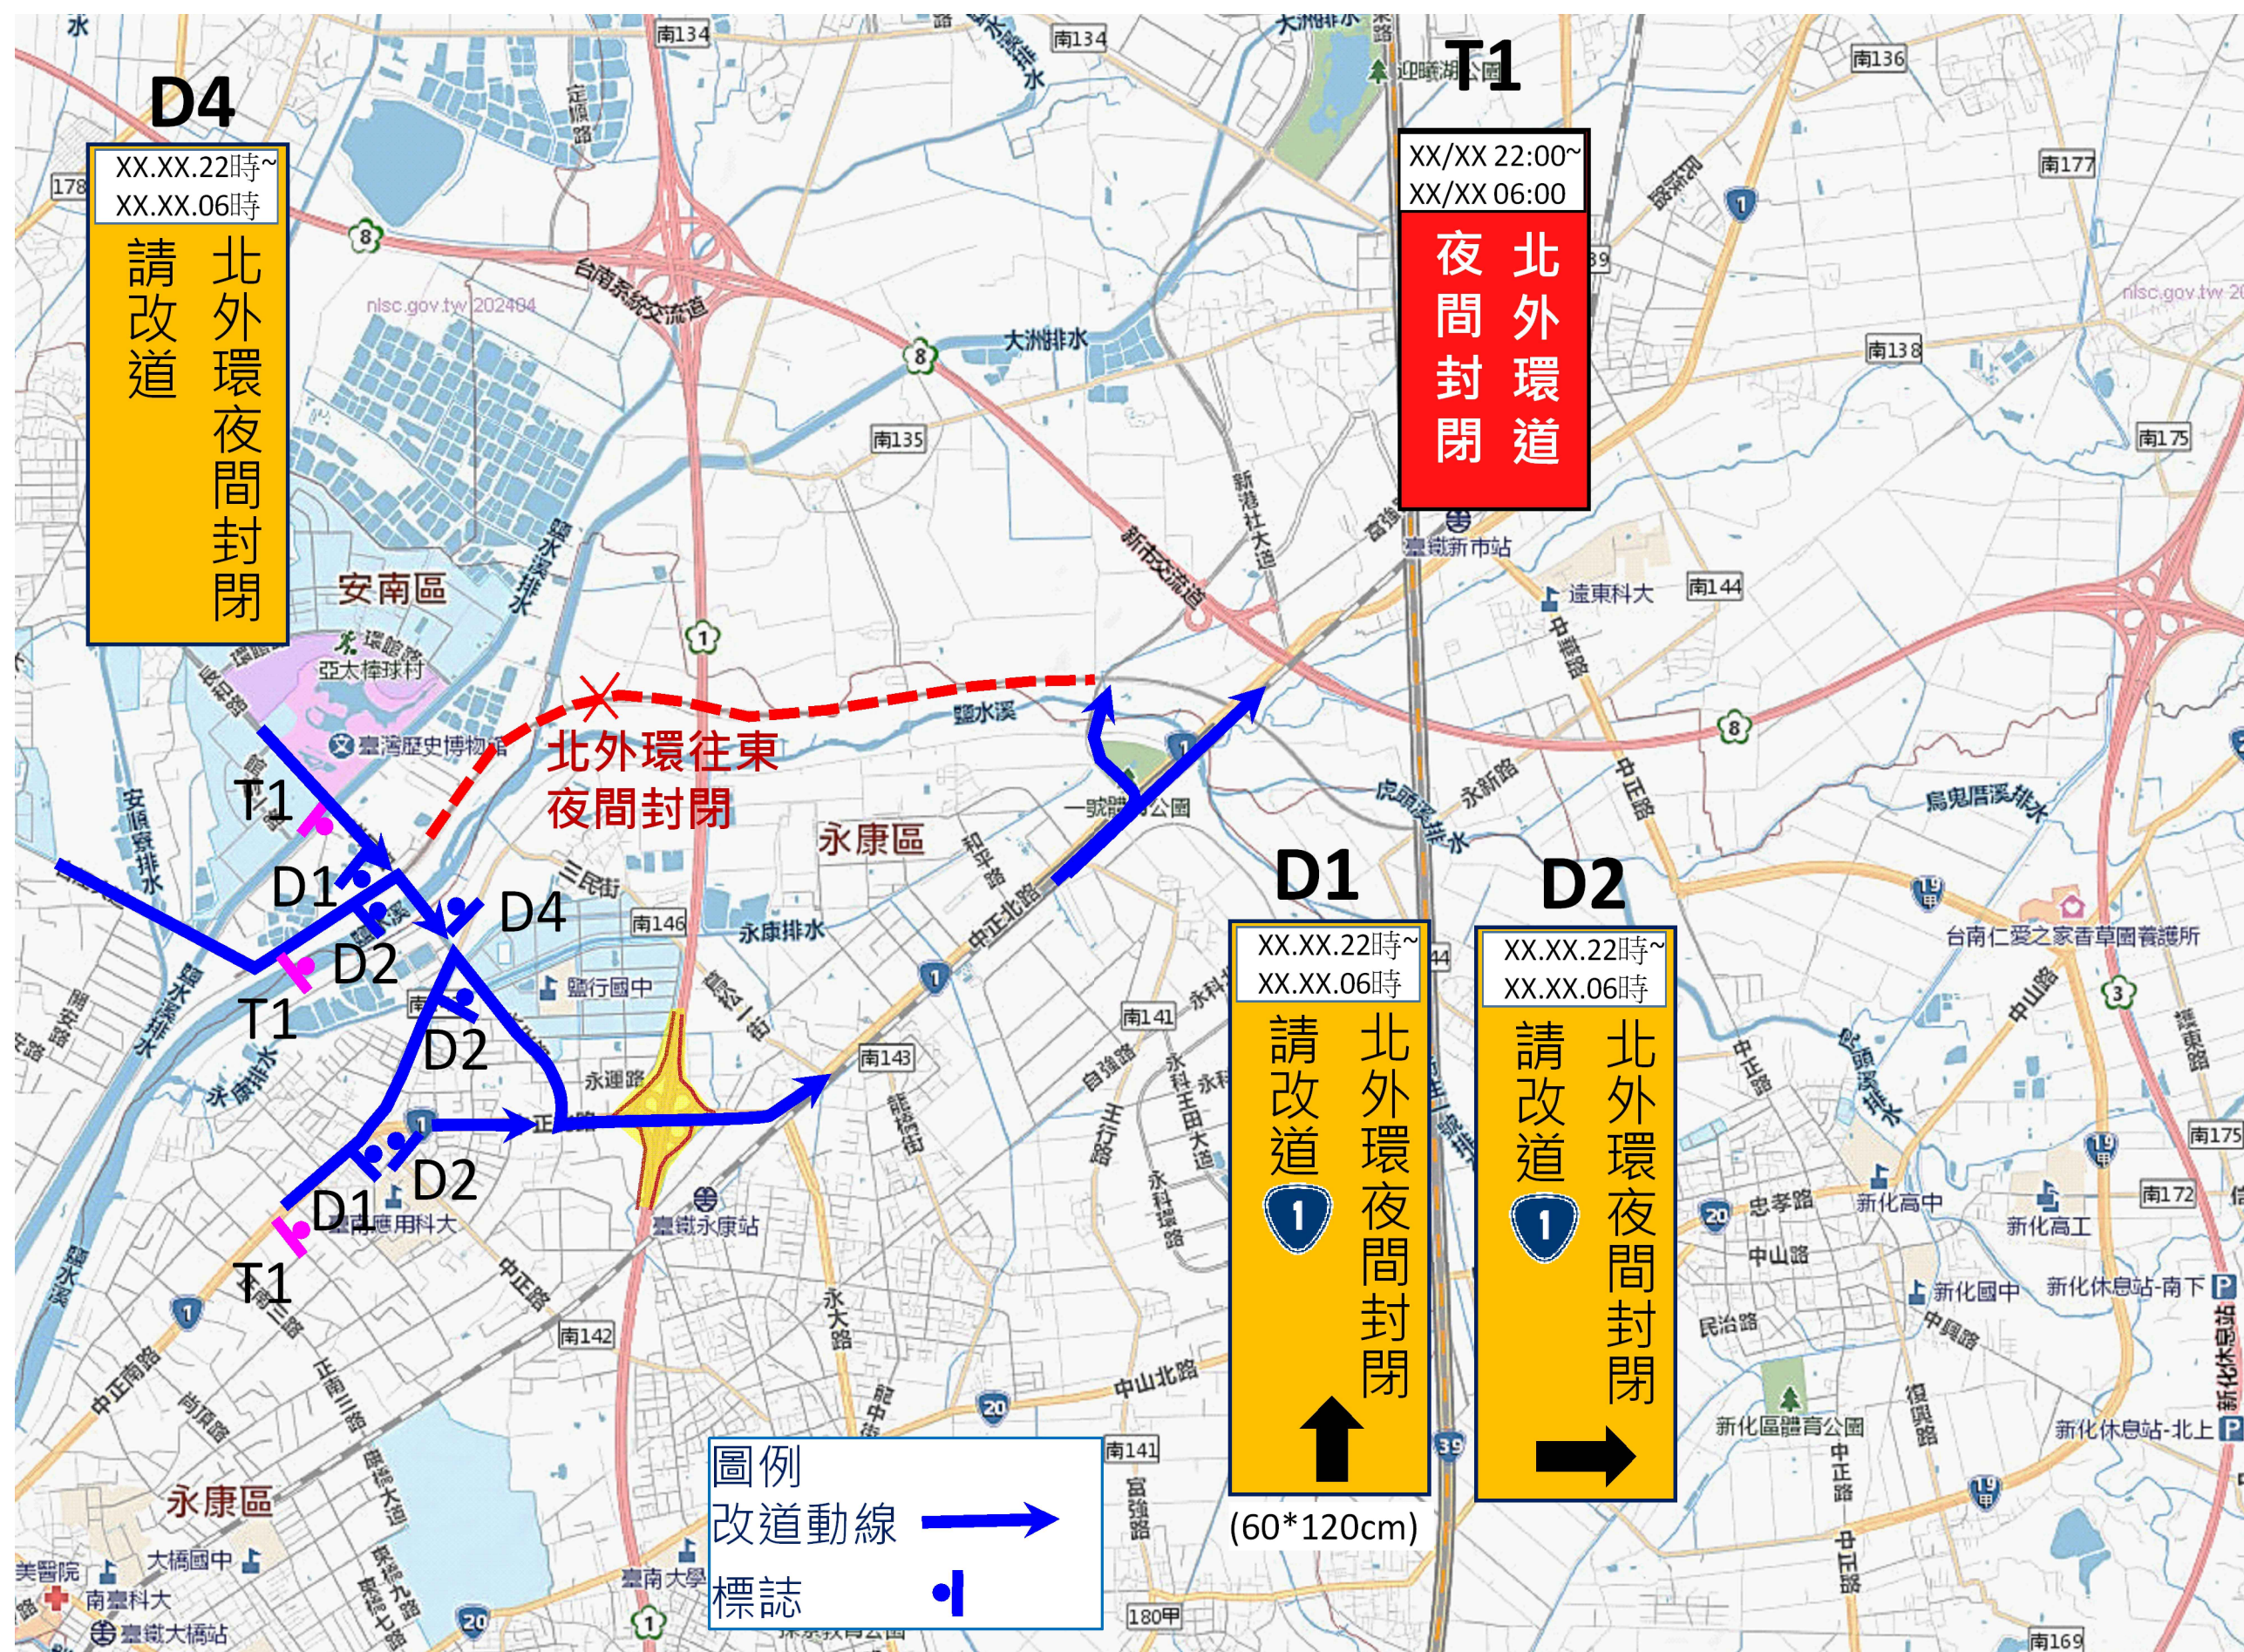

|              |              |      |         |     |                      |        |          |        |       |   |    |  |    |         |
|--------------|--------------|------|---------|-----|----------------------|--------|----------|--------|-------|---|----|--|----|---------|
| 交通部<br>高速公路局 | 國道1號北外環交流道工程 | 修正記號 | 修 正 內 容 | 日 期 | 北外環銜接澆置施工東向夜間封閉車流改道圖 | 專業技師簽證 | 宸茂營造有限公司 |        |       |   |    |  |    |         |
|              |              |      |         |     |                      |        | 繪圖       |        | 設計    |   | 初核 |  | 複核 |         |
|              |              |      |         |     |                      |        | 比例       | 1:500  | 單位    | M | 標別 |  | 圖號 | TM-202B |
|              |              |      |         |     |                      |        | 日期       | 114.11 | 統一代碼： |   |    |  |    |         |



|              |              |      |         |     |                        |        |          |        |       |   |    |  |    |         |
|--------------|--------------|------|---------|-----|------------------------|--------|----------|--------|-------|---|----|--|----|---------|
| 交通部<br>高速公路局 | 國道1號北外環交流道工程 | 修正記號 | 修 正 內 容 | 日 期 | 北外環銜接澆置施工西向夜間封閉交通維持平面圖 | 專業技師簽證 | 宸茂營造有限公司 |        |       |   |    |  |    |         |
|              |              |      |         |     |                        |        | 繪圖       |        | 設計    |   | 初核 |  | 複核 |         |
|              |              |      |         |     |                        |        | 比例       | 1:500  | 單位    | M | 標別 |  | 圖號 | TM-211B |
|              |              |      |         |     |                        |        | 日期       | 114.11 | 統一代碼： |   |    |  |    |         |

|              |              |      |         |     |                        |        |          |       |    |        |       |  |    |         |
|--------------|--------------|------|---------|-----|------------------------|--------|----------|-------|----|--------|-------|--|----|---------|
| 交通部<br>高速公路局 | 國道1號北外環交流道工程 | 修正記號 | 修 正 內 容 | 日 期 | 北外環銜接澆置施工西向夜間封閉交通維持平面圖 | 專業技師簽證 | 宸茂營造有限公司 |       |    |        |       |  |    |         |
|              |              |      |         |     |                        |        | 繪圖       |       | 設計 |        | 初核    |  | 複核 |         |
|              |              |      |         |     |                        |        | 比例       | 1:500 | 單位 | M      | 標別    |  | 圖號 | TM-212B |
|              |              |      |         |     |                        |        |          |       | 日期 | 114.11 | 統一代碼： |  |    |         |



