


NTS

1:20

護欄式的圍籬

NTS

中華民國交通部 臺灣區國道高速公路局	工程名稱				技術承辦單位及簽章																		
					修正記錄		修正內容		日期		施工圍籬標準圖 單位 如圖 比例尺 NTS 圖號 M-001												
				單位		如圖		比例尺		NTS		圖號		M-001		繪圖		日期		複核		日期	
																設計		日期		核准		日期	
																初核		日期		統一代碼			

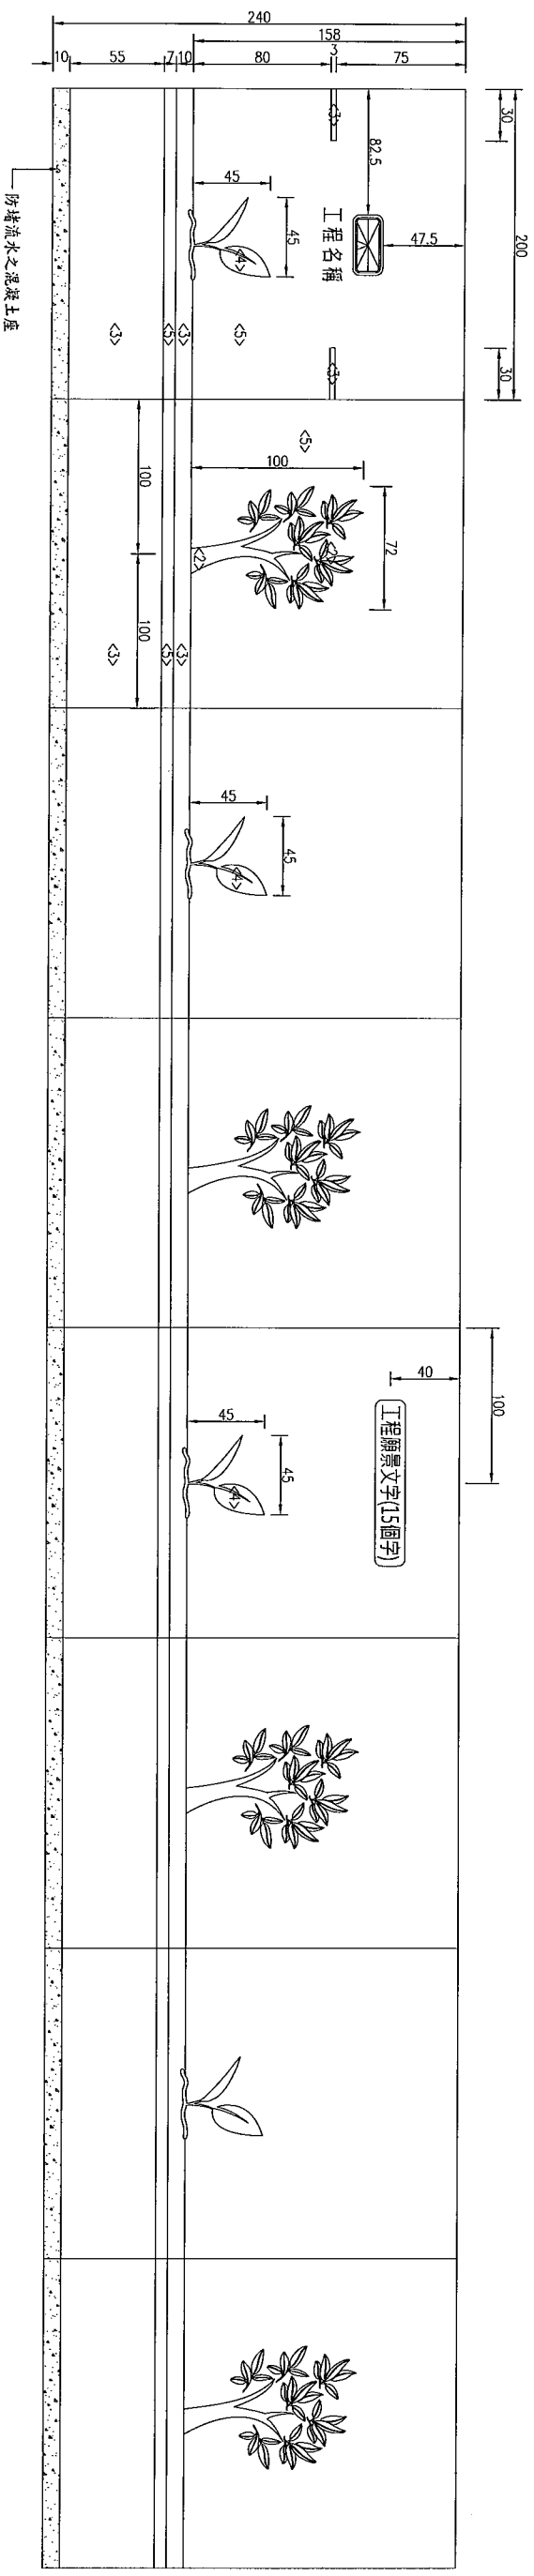

鋼板圍籬雙面詳圖

1:20

說明：1. 字體之顏色採用1-4孔雀藍。
2. 圖案油漆顏色◇內數字表示，規定如下：

- | | | | |
|--------|--------|--------|--------|
| 高速公路 | 1-06彩綠 | 1-08草綠 | 1-88嫩綠 |
| 地區道路 | 1-06彩綠 | 1-08草綠 | 1-88嫩綠 |
| 白 | 1-06彩綠 | 1-08草綠 | 1-88嫩綠 |
| 1-62象牙 | 1-06彩綠 | 1-08草綠 | 1-88嫩綠 |

中華民國交通部			
臺灣區國道高速公路局			
工程名稱			
修正記號	修正內容	日期	全阻隔式圍籬彩繪詳圖
單位	比例尺	圖號	圖號 M-002
技術執業圖師及簽章			
繪圖	日期：	覆核	日期：
設計	日期：	核准	日期：
初核	日期：	統一代碼	