

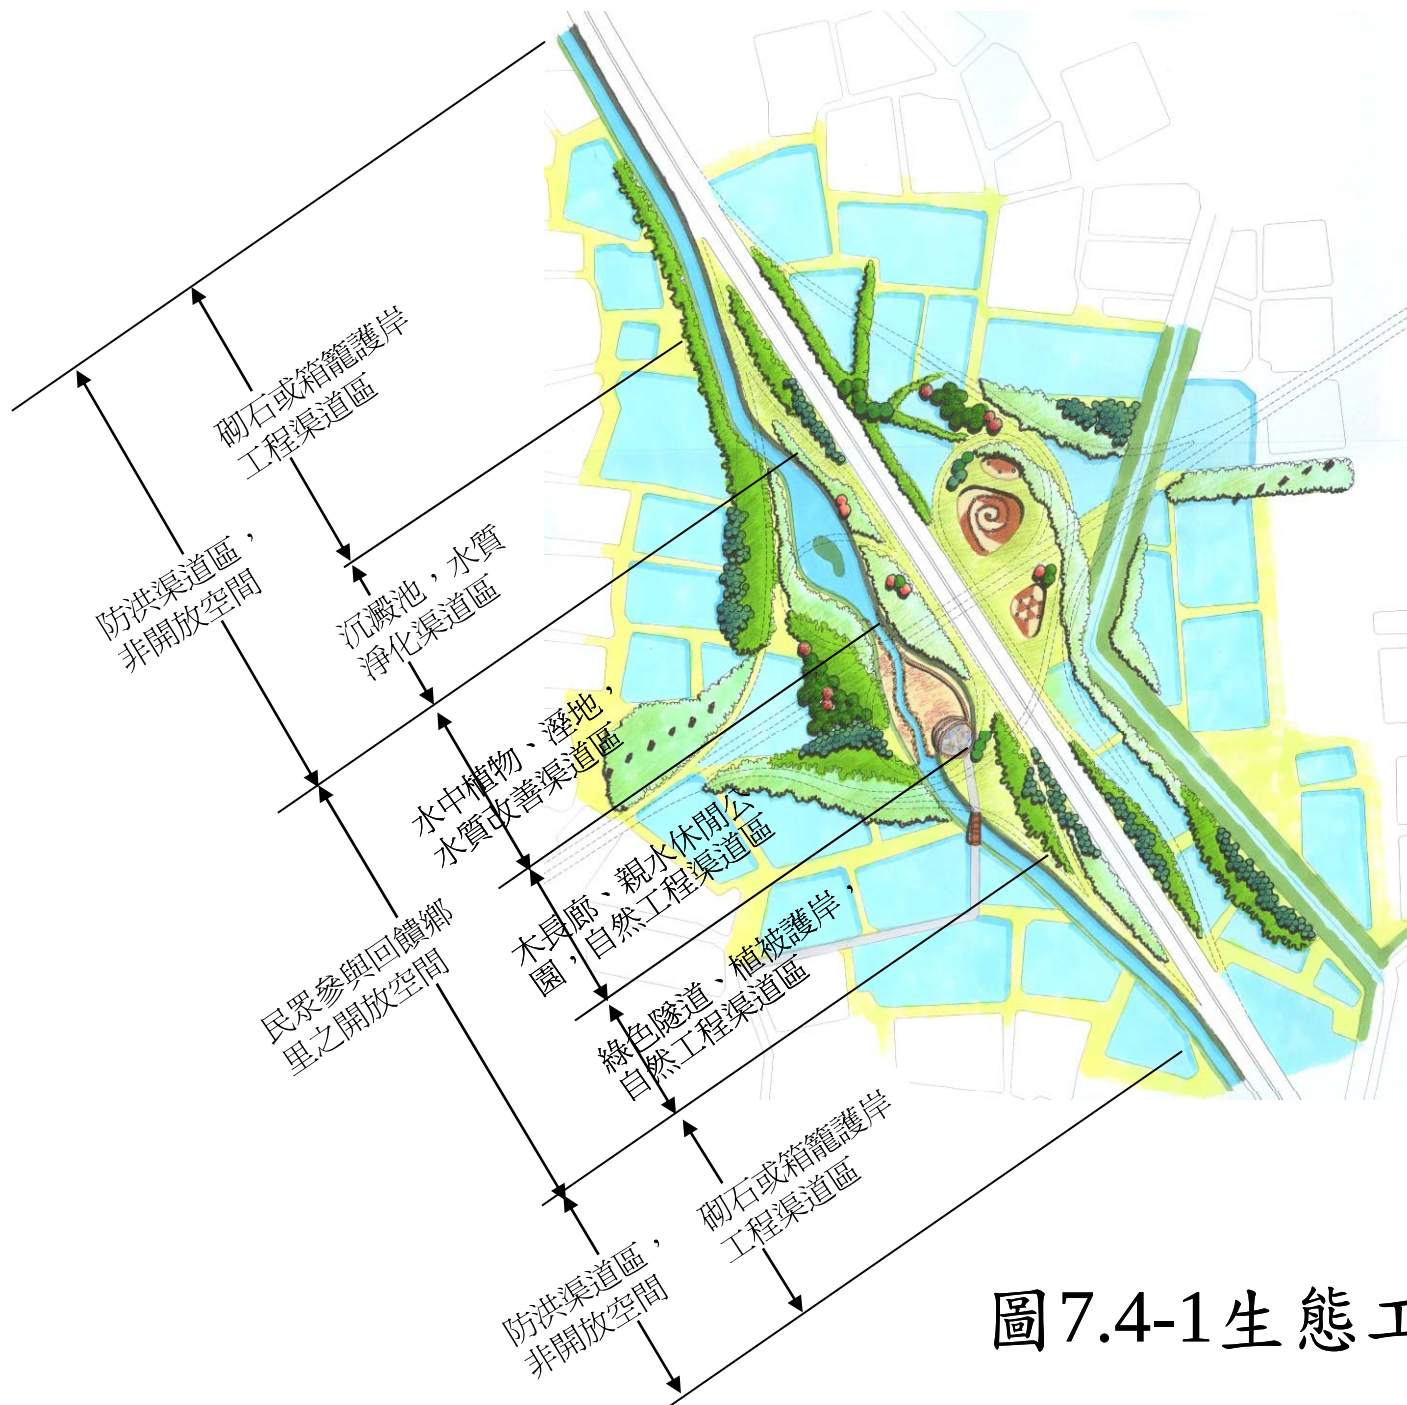


圖7.4-1生態工程配置示意圖

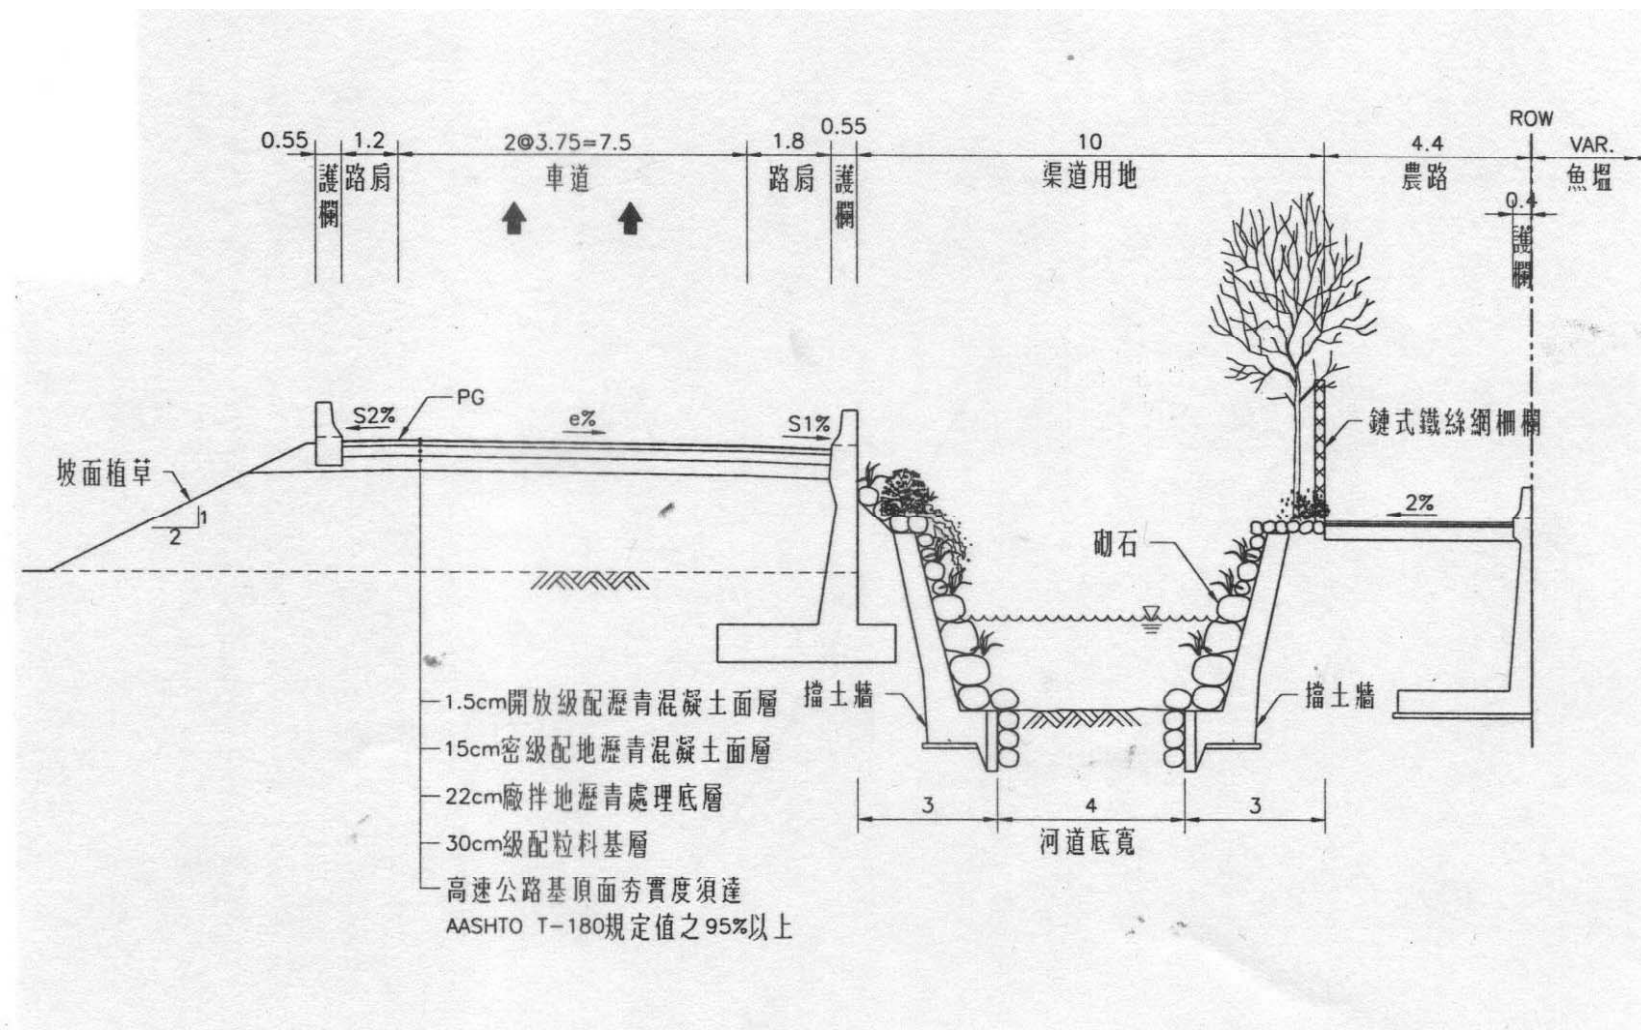


圖7.4-2混凝土砌石護岸斷面示意圖

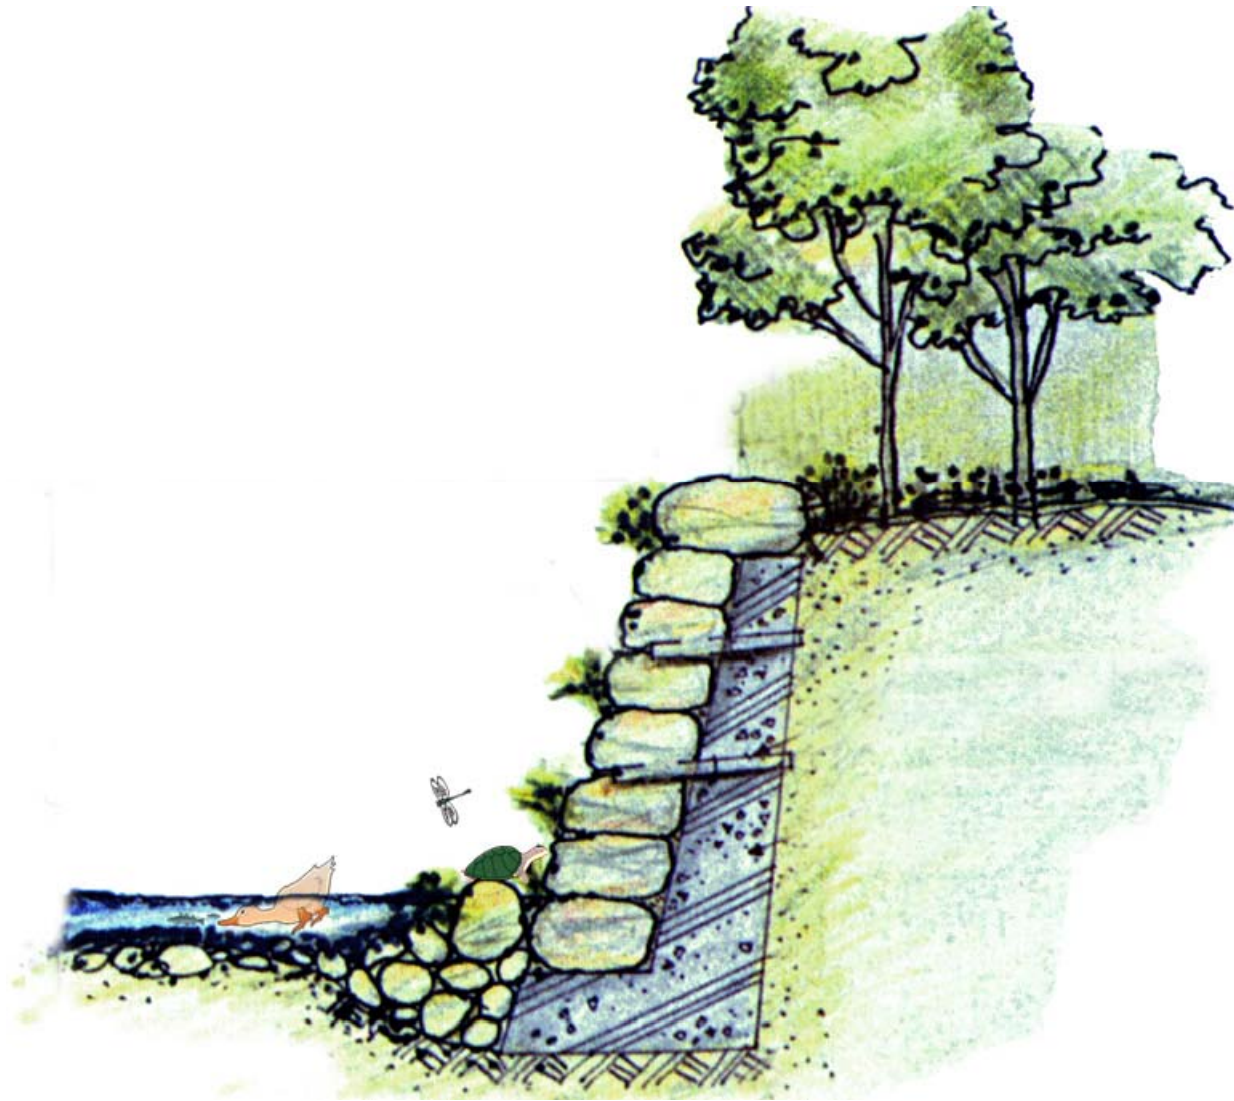


圖7.4-2混凝土砌石護岸斷面示意圖