


1-07

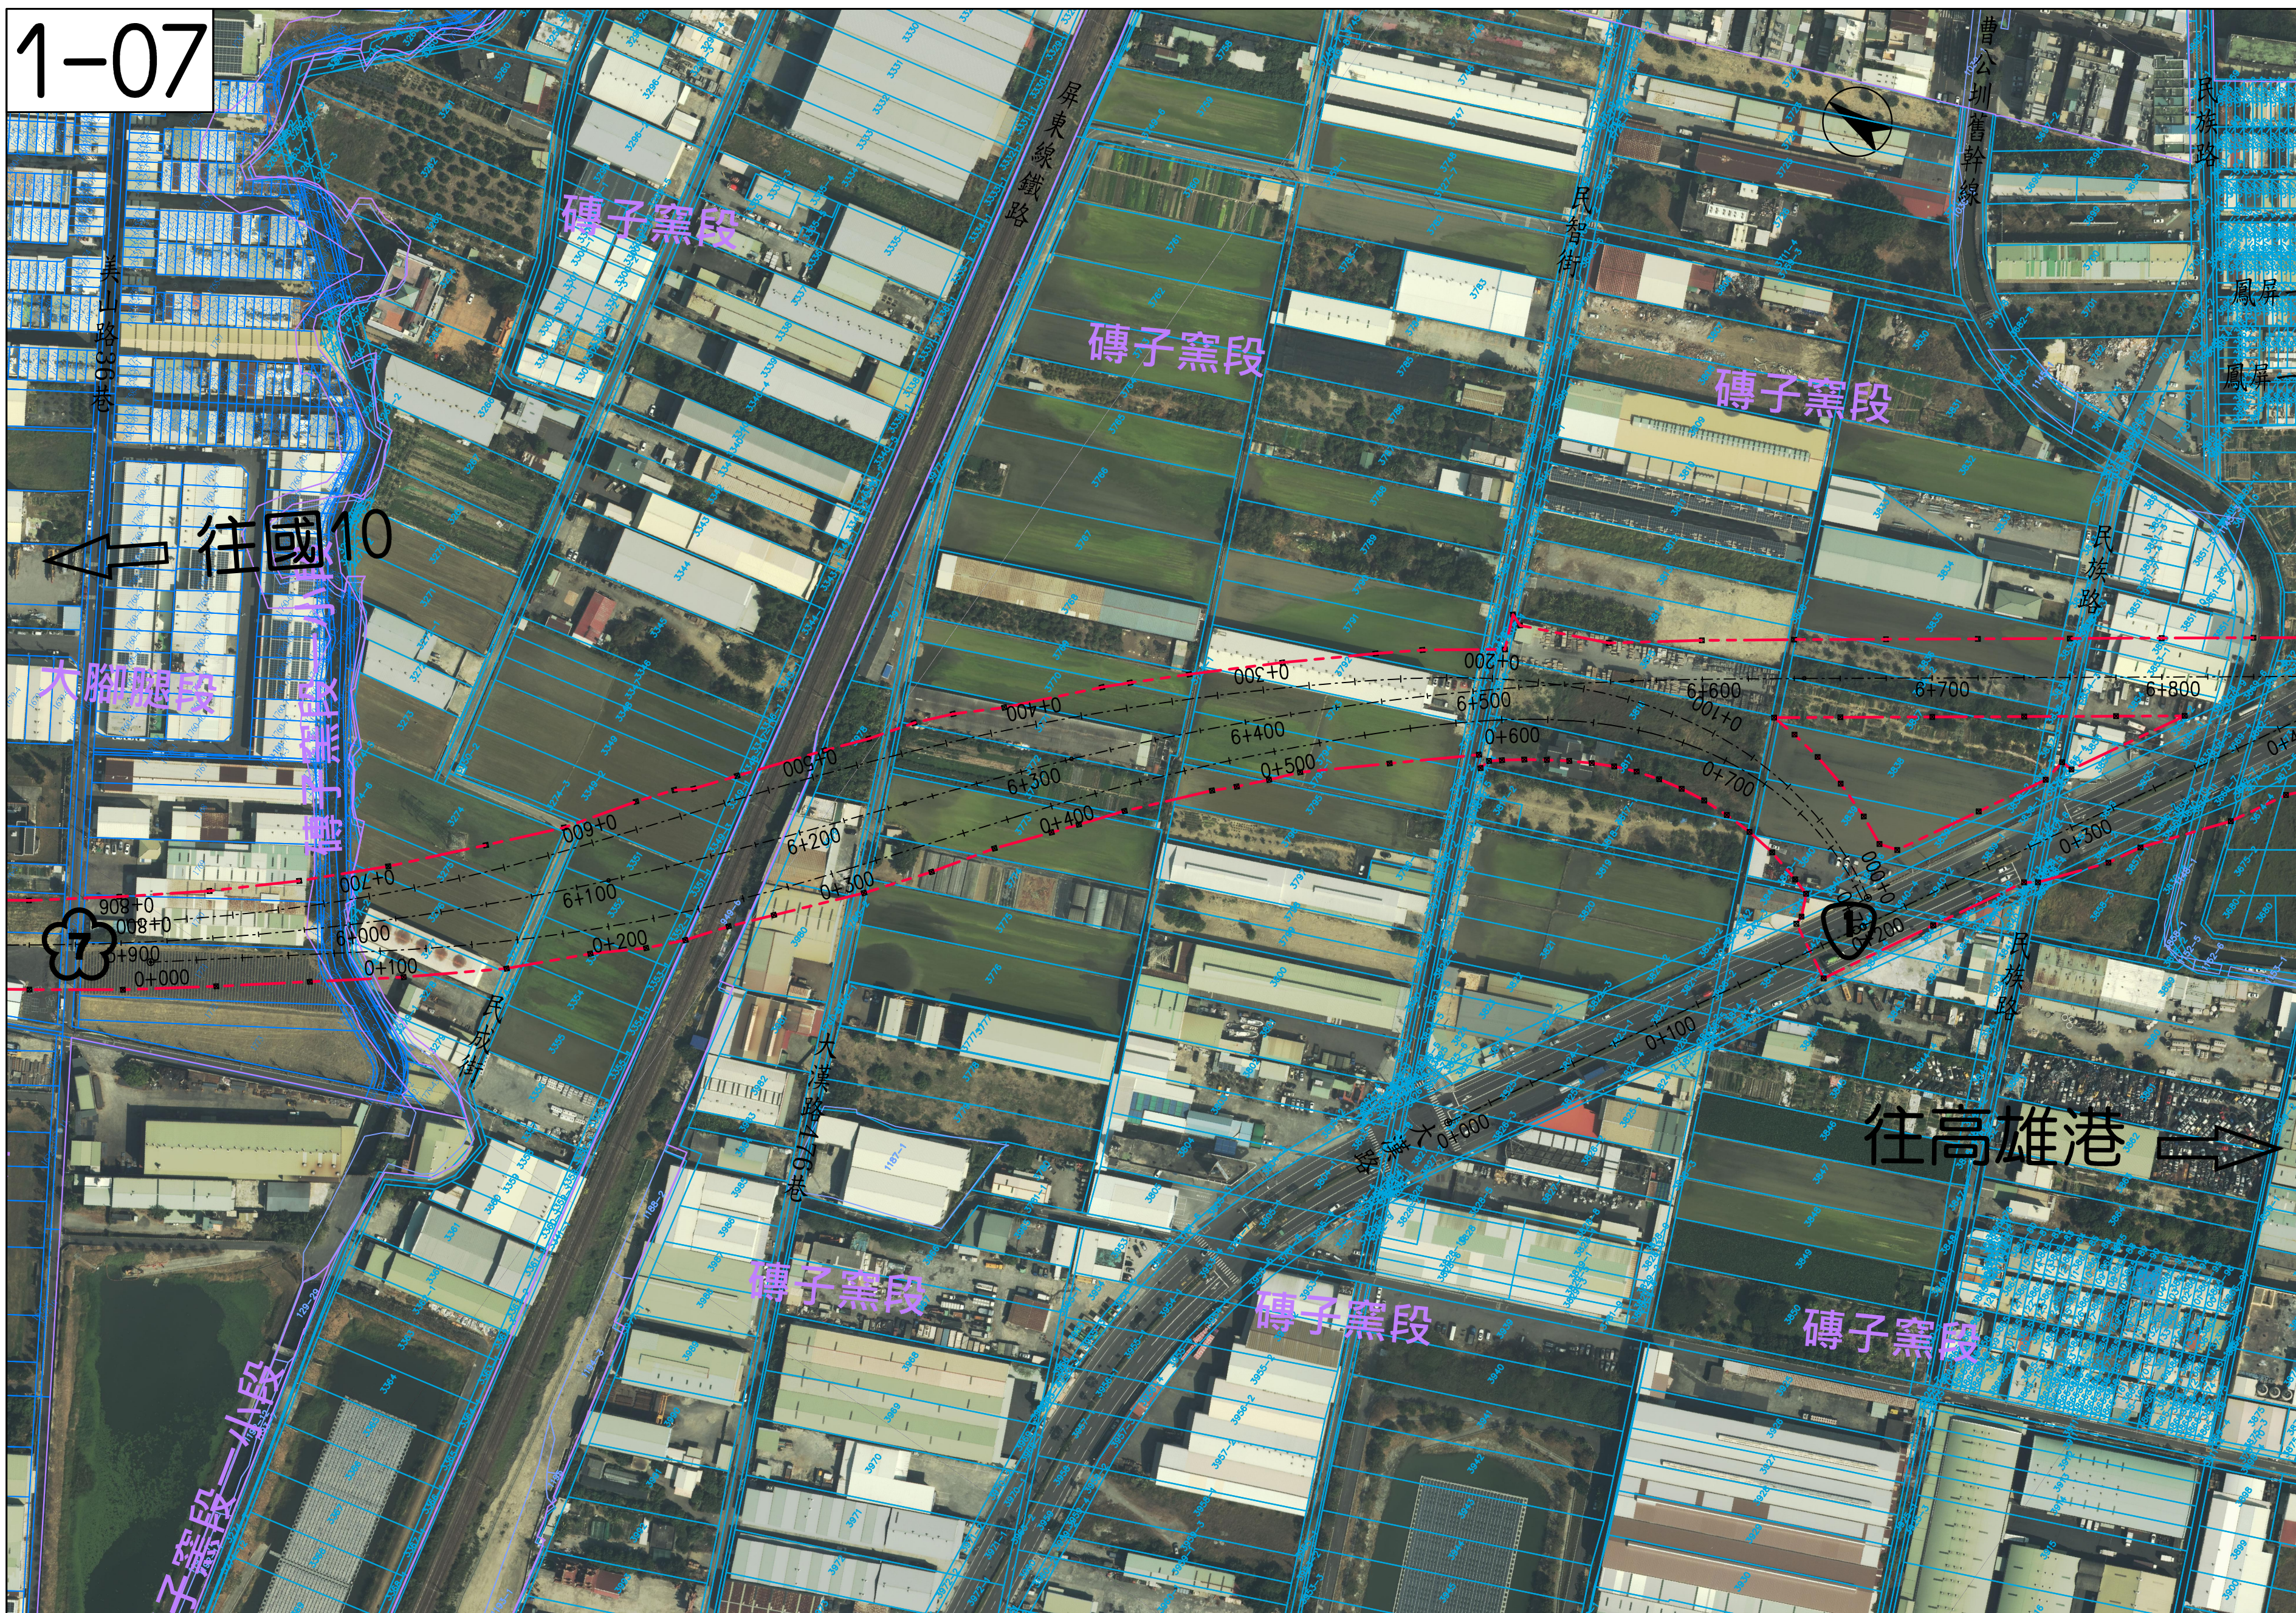

## 圖例

 國道7號線新增路權線

 既有路權線

112年正射影像圖

附註一：本計畫涉及部分地籍重疊問題，確切面積應依地所辦理之地籍分割資料為準。

